







ST-DENIS

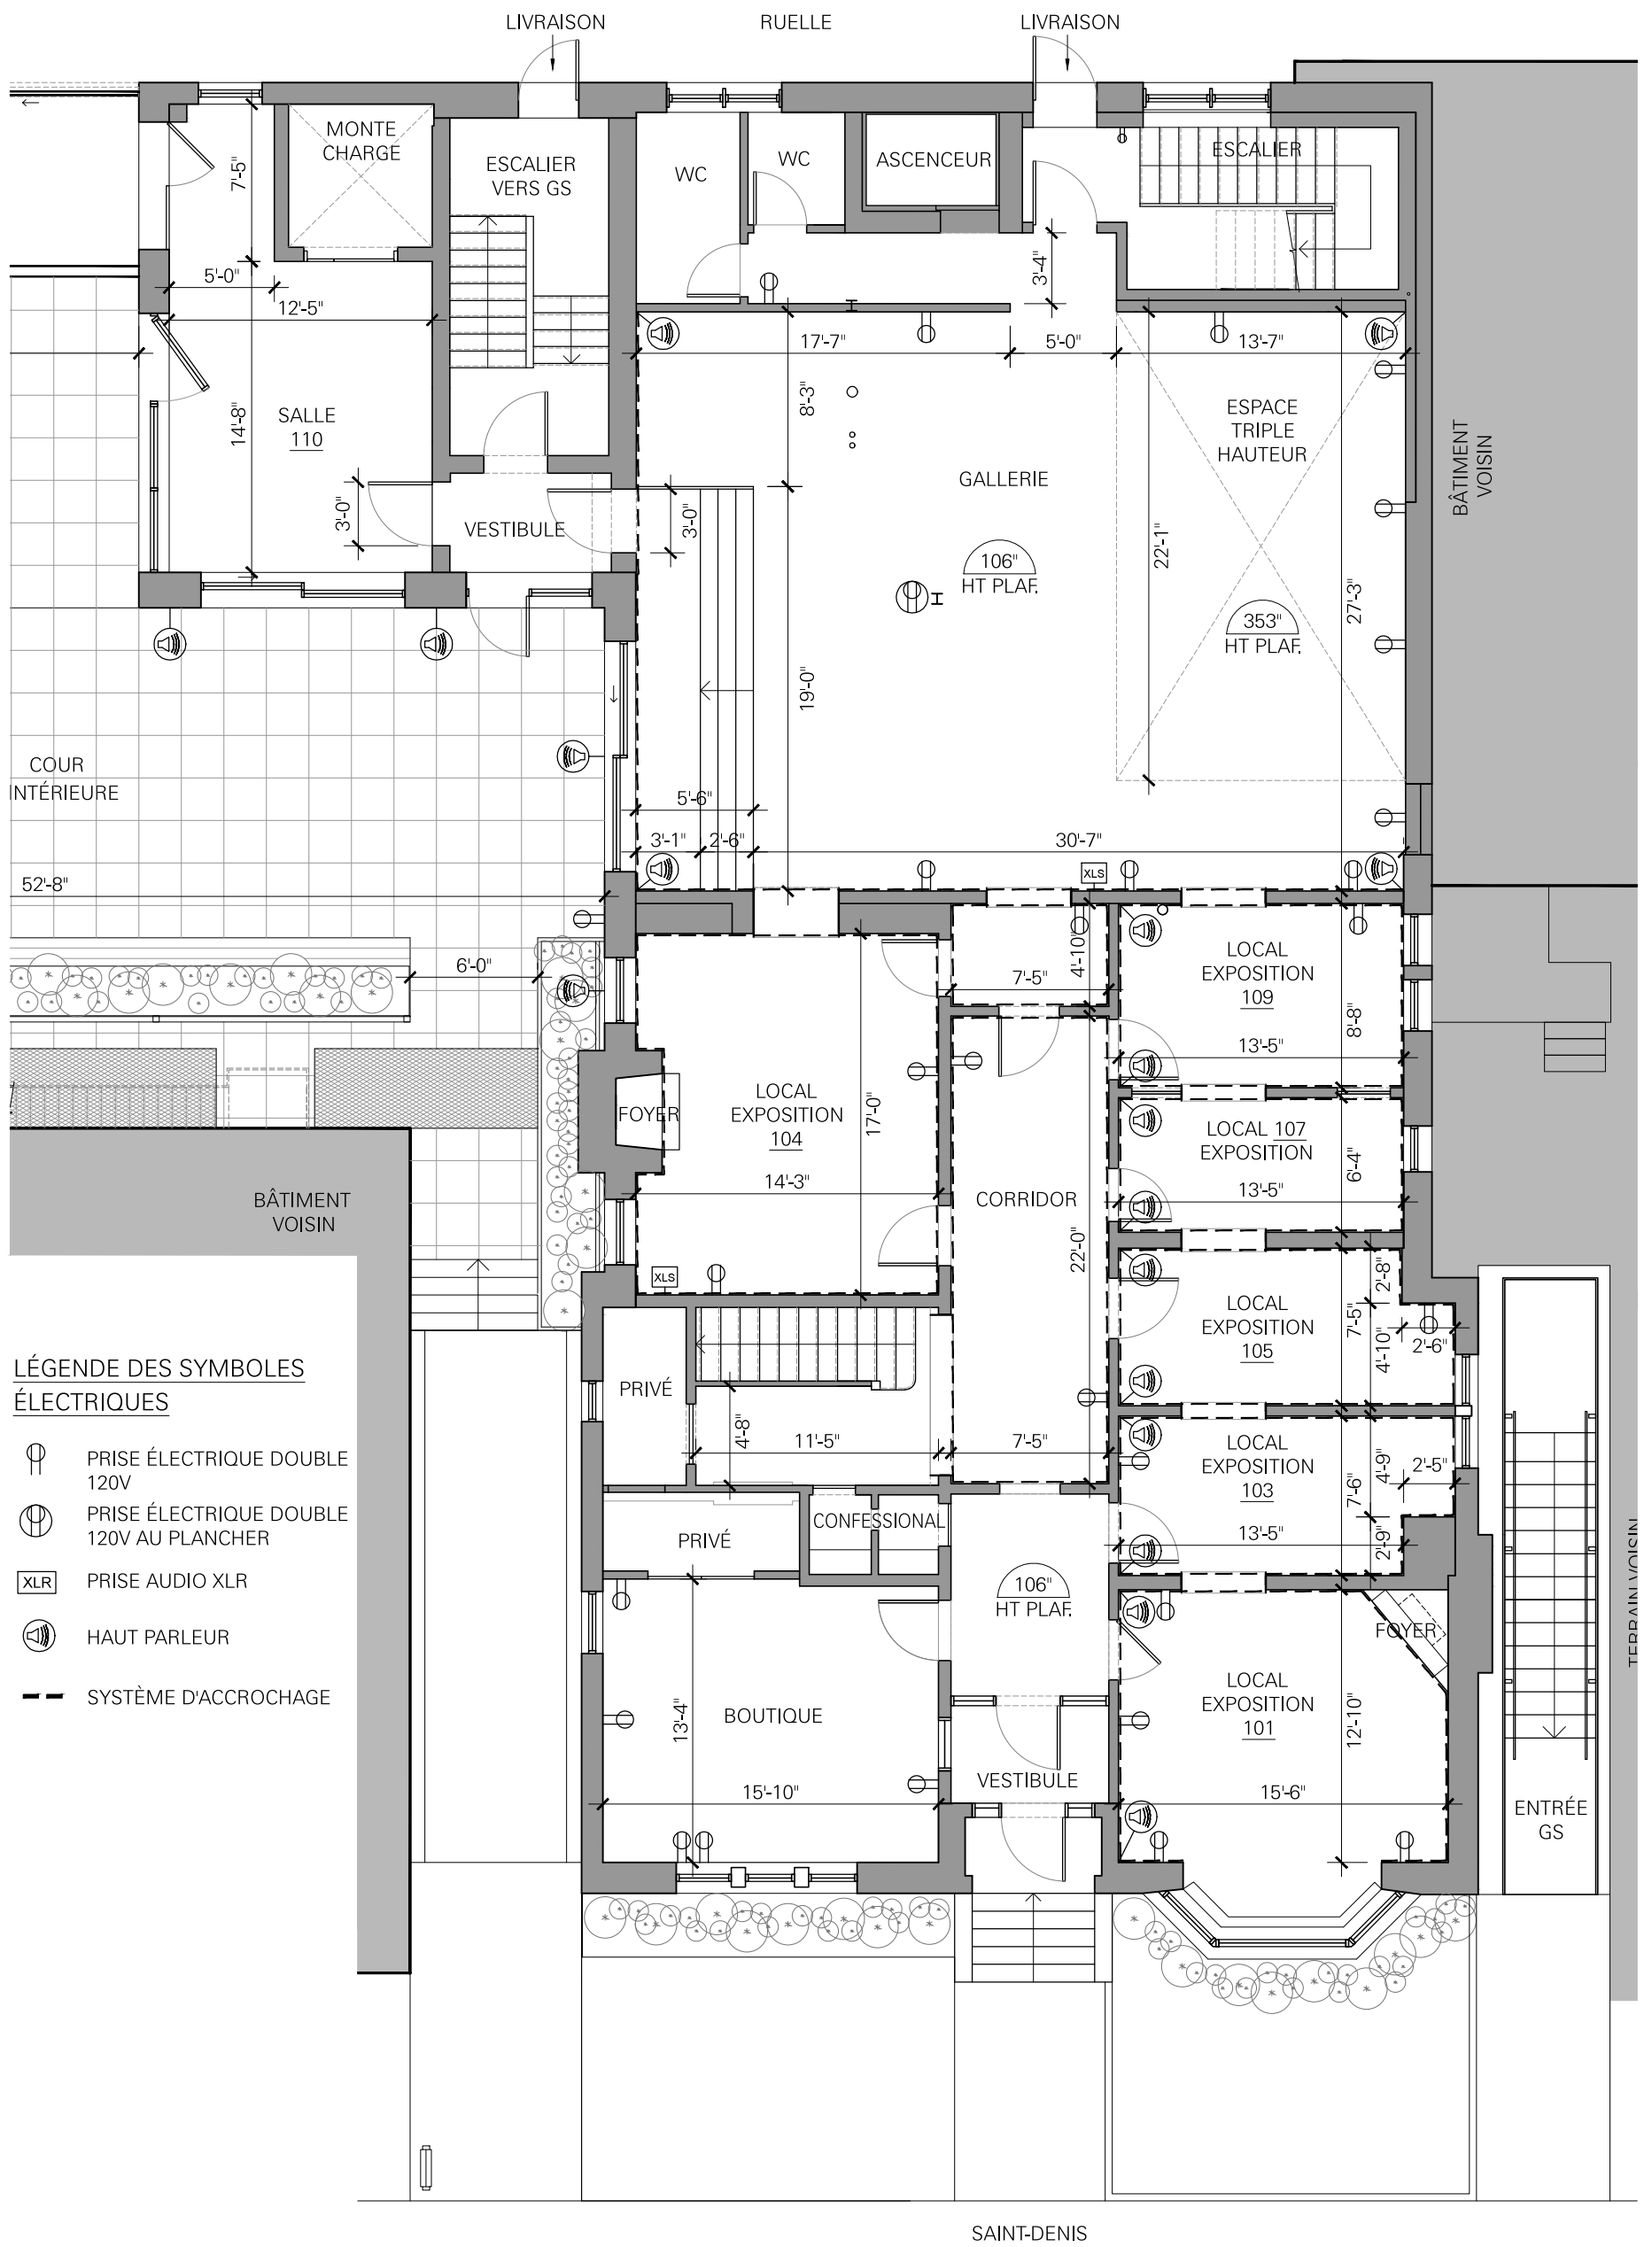

LÉGENDE DES SYMBOLES ÉLECTRIQUES

-  PRISE ÉLECTRIQUE DOUBLE 120V
-  PRISE ÉLECTRIQUE DOUBLE 120V AU PLANCHER
-  PRISE AUDIO XLR
-  HAUT PARLEUR
-  SYSTÈME D'ACCROCHAGE

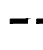PLAN DU REZ-DE-CHAUSSEÉ
ÉCHELLE: 1/8" = 1'-0"

AIRE D'EXPOSITION: 1834 PI.CA.